


# Taux de location

## *Le 25 Lefevbre Nord, Lachute*

Adresse	Plan	Dimensions				Taux mensuel
1 & 5	1-A & 1-C	39'	x	30'	1544 p <sup>2</sup>	à 2 300 \$ /mois
2 & 4	1-B	19'	x	24'	1679 p <sup>2</sup>	à 2 100 \$ /mois
7	1-D	20'	x	30'	570 p <sup>2</sup>	à 950 \$ /mois
6	1-E	20'	x	30'	600 p <sup>2</sup>	à 975 \$ /mois
9	1-F	20'	x	30'	600 p <sup>2</sup>	à 975 \$ /mois
8	1-G	18'	x	30'	540 p <sup>2</sup>	à 875 \$ /mois
11	1-H	18'	x	30'	540 p <sup>2</sup>	à 875 \$ /mois
10	1-I	18'	x	30'	540 p <sup>2</sup>	à 875 \$ /mois
13	1-J	18'	x	30'	540 p <sup>2</sup>	à 875 \$ /mois
12 & 15	1-K Mezzanine	34'	x	60'	2400 p <sup>2</sup> 300 p <sup>2</sup>	à 3 000 \$ /mois
14	1-L	18,6'	x	14'	260 p <sup>2</sup>	à 425 \$ /mois
16	1-M	18,6'	x	14'	260 p <sup>2</sup>	à 425 \$ /mois
18	1-N	18,6'	x	14'	260 p <sup>2</sup>	à 750 \$ /mois
3	2-A		x		1474 p <sup>2</sup>	à 1 700 \$ /mois

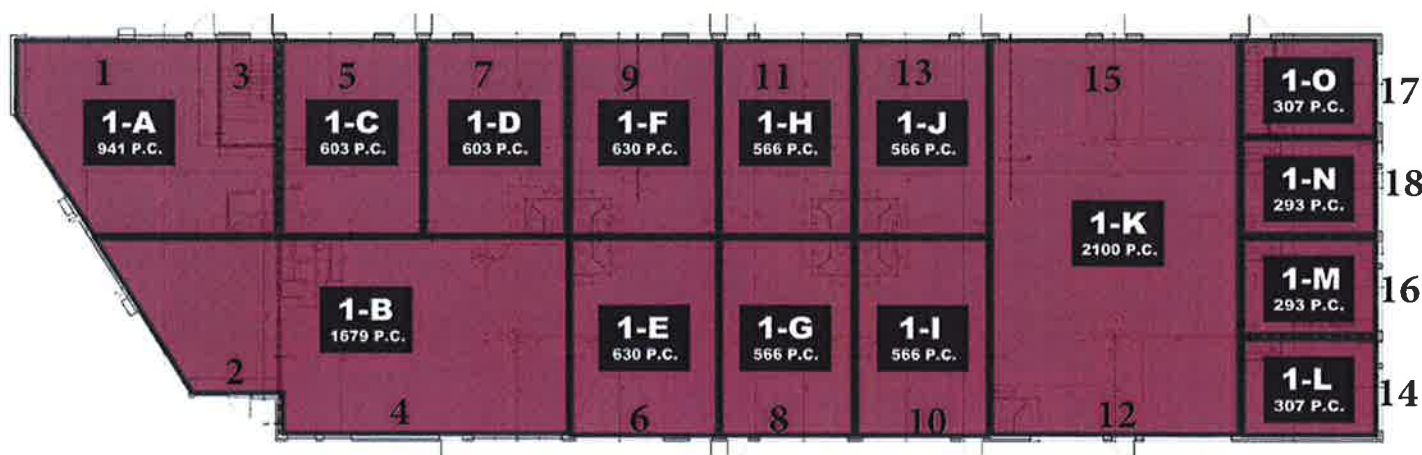

Idéal pour :

- Petits commerces
- Ateliers
- Entreposage

450.562.3437

IBG CONDOS INDUSTRIELS